

Urkarte II
der Umlegung
Wallersheim,

W. 104.
in 35 Blättern.

Planblatt 8.
Maßstab 1:500.


Kartiert im Jahre 1933 durch Schlaudraff V.O.S.
Die Einschätzung ist eingetragen durch Laubye V.O.S.
und mit der Urkarte I verglichen durch Krebsbach V.O.S.
Die Neuverteilung ist bewirkt durch Steinhoff R.L.

Wallersheim, W. 104. Planblatt 8.

Planblatt 5.

Planblatt 7.

Planblatt 9.

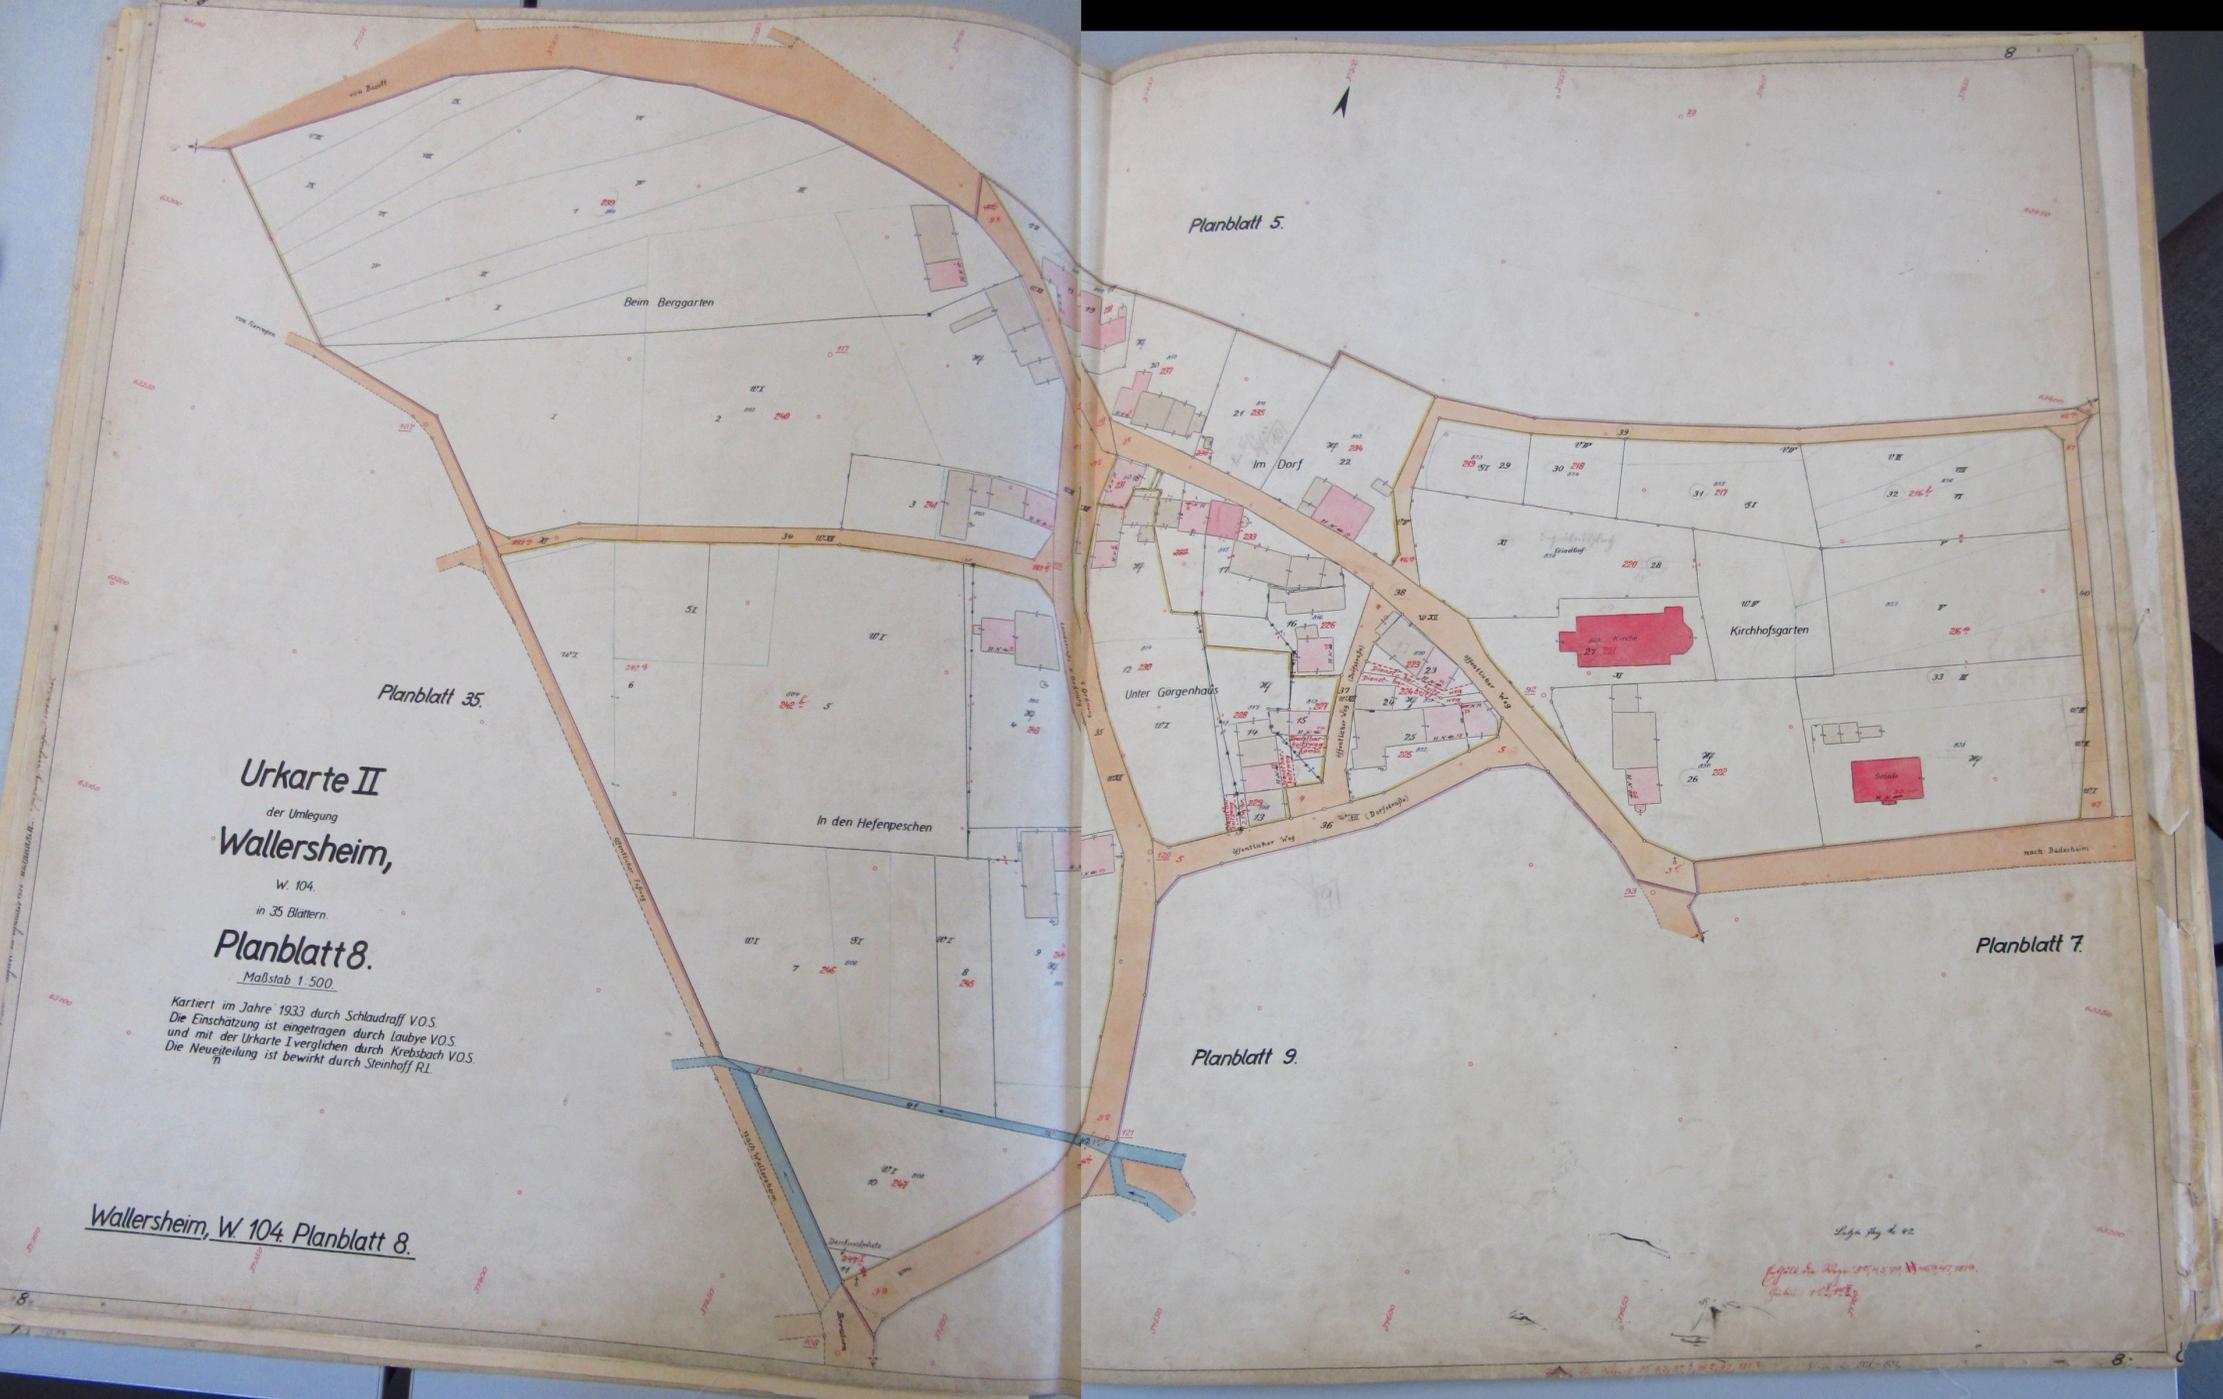

Lage Map 4.02
Eigentümer: ...
Zustand: ...