

Planblatt 7

Planblatt 10

Planblatt 11

Planblatt 35

Planblatt 8

Urkarte II der Umlegung Wallersheim,


W 104,
in 35 Blättern.

Planblatt 9.

Maßstab 1:500

Kartiert im Jahre 1933 durch Krebsbach V.O.S.
Die Einschätzung ist eingetragen durch Laubye V.O.S.
und mit der Urkarte I verglichen durch Krebsbach V.O.S.
Die Neueinteilung ist bewirkt durch Steinhoff R.L.

Wallersheim, W.104. Planblatt 9

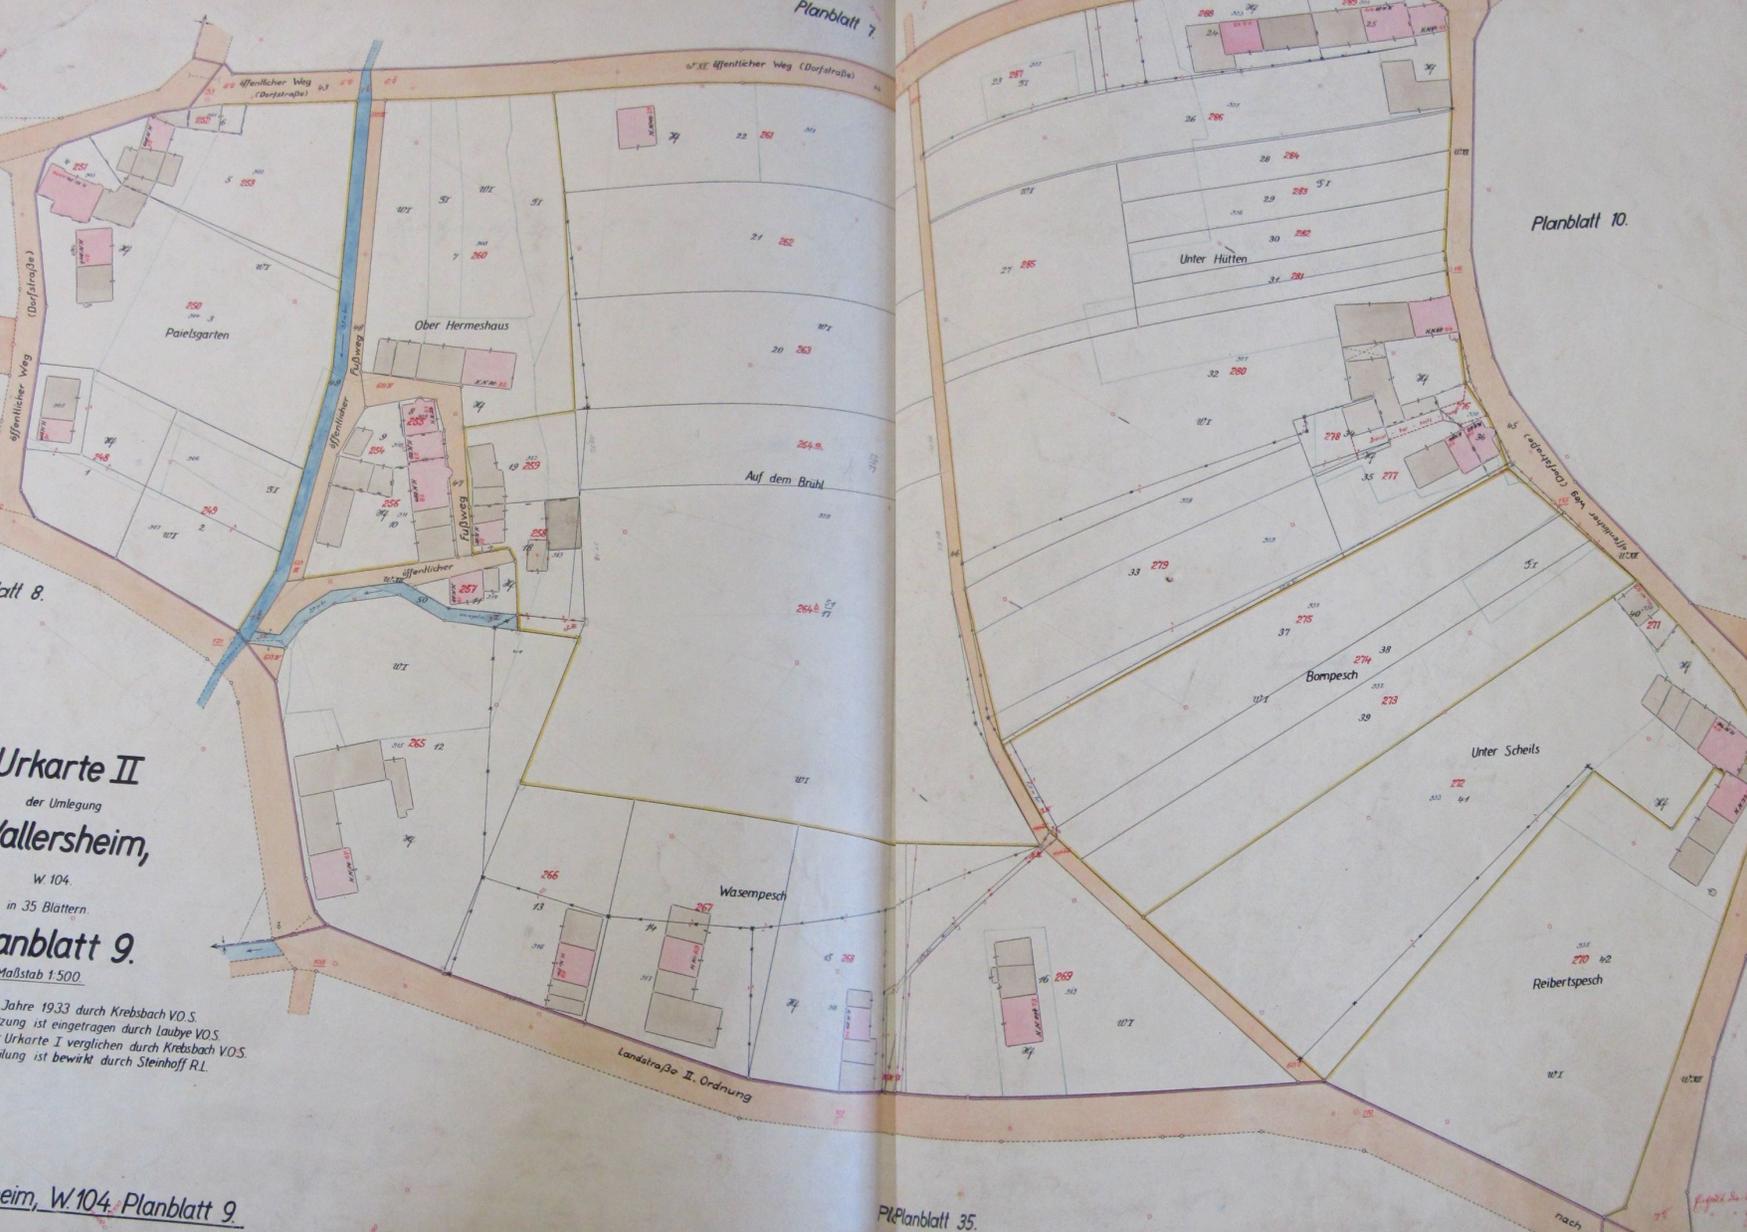

Signatur d. 30
Karte des Bldg. 02.07.1933
V.O.S. ...